

"SKLEPOWA 22"


przy ulicy Skłepowej 22 w Warszawie

Czesław Iwanicki REM-BUDEX

ul. Wrocławska 16/58

01-493 WARSZAWA

tel. 22 638 83 39, @: rem-budex@hoga.pl

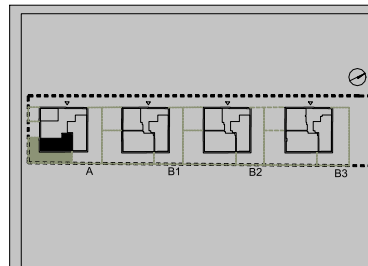

A/M02

mieszkanie 3 pokoje z aneksem


| | |
|----------------|---------------------|
| budynek | A |
| nr lokalu | 02 |
| kondygnacja | PARTER |
| powierzchnia | 54,27m ² |
| ogródek+ taras | 82,71m ² |

oznaczenia pomieszczeń

| NUMER | NAZWA | POWIERZCHNIA-m ² |
|-------|-----------------|-----------------------------|
| 01 | PRZEDPOKÓJ | 5,75 |
| 02 | ŁAZIENKA | 4,72 |
| 03 | POKÓJ | 11,42 |
| 04 | SALON Z ANEKSEM | 32,35 |
| SUMA | | 54,27 |

UWAGA!

Wymiary pomieszczeń podane na rysunku wg PN-ISO 9836:1997
Możliwe są niewielkie zmiany powierzchni i wymiarów poszczególnych pomieszczeń oraz usytuowanie okien.
Na rysunkach nie pokazano umiejscowienia i gabarytów grzejników.

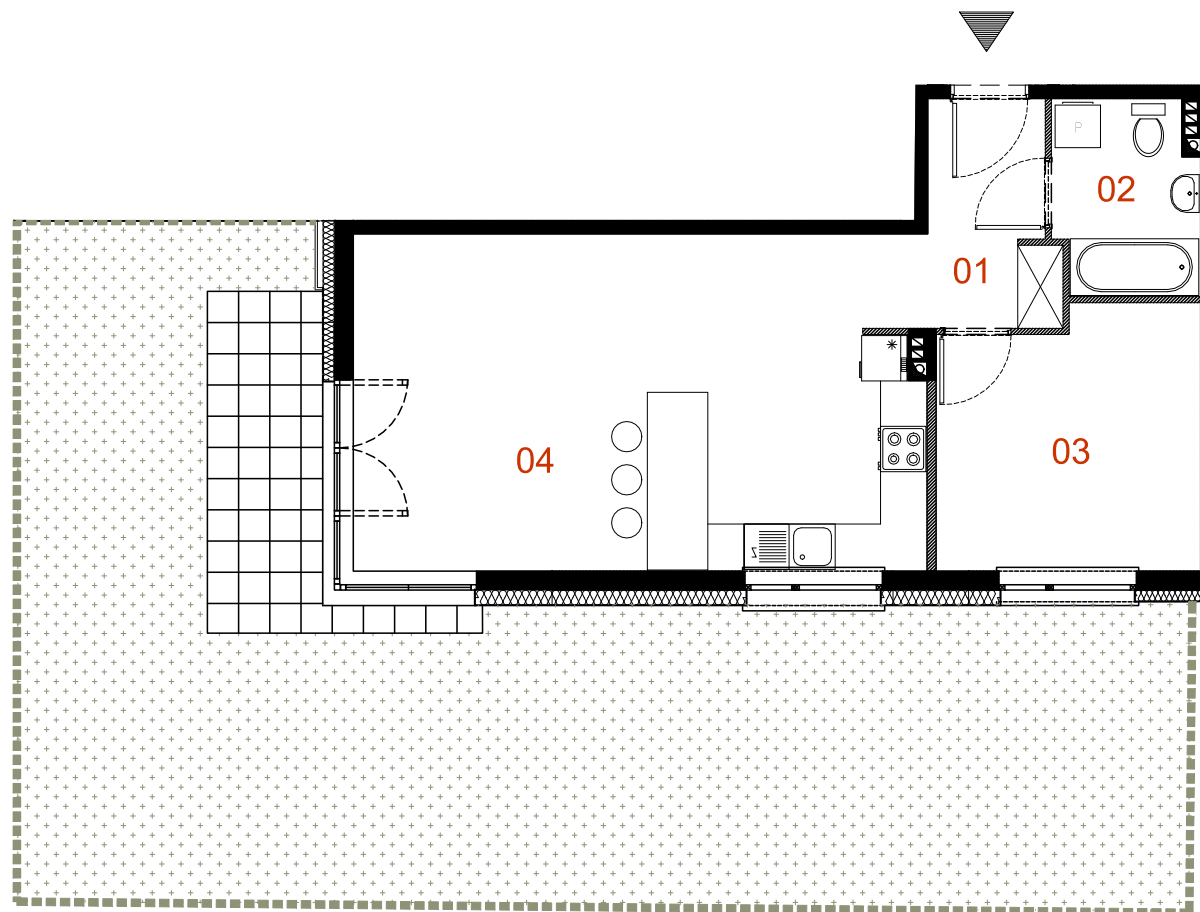

LEGENDA:

- ŚCIANA KONSTRUKCYJNA I KOMINY
- ŚCIANA DZIAŁOWA
- OCIEPLENIE ŚCIANY
- OGRÓDEK
- TARAS



SKALA 1:100