

**"SKLEPOWA 22"**


przy ulicy Sklepowej 22 w Warszawie

**Czesław Iwanicki REM-BUDEX**

ul. Wrocławska 16/58

01-493 WARSZAWA

tel. 22 638 83 39, @: rem-budex@hoga.pl

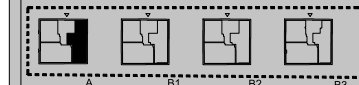**A/M04**

mieszkanie 3 pokoje z aneksem


budynek	A
nr lokalu	M04
kondygnacja	2
powierzchnia	74,93m <sup>2</sup>
balkon	7,08m <sup>2</sup>

## oznaczenia pomieszczeń

NUMER	NAZWA	POWIERZCHNIA-m <sup>2</sup>
01	PRZEDPOKÓJ	10,58
02	ŁAZIENKA	4,56
03	POKÓJ	13,42
04	POKÓJ	13,14
05	WC	1,40
06	SALON Z ANEKSEM	31,83
SUMA		74,93

## UWAGA!

Wymiary pomieszczeń podane na rysunku wg PN-ISO 9836:1997. Możliwe są niewielkie zmiany powierzchni i wymiarów poszczególnych pomieszczeń oraz usytuowanie okien. Na rysunkach nie pokazano umiejscowienia i gabarytów grzejników.

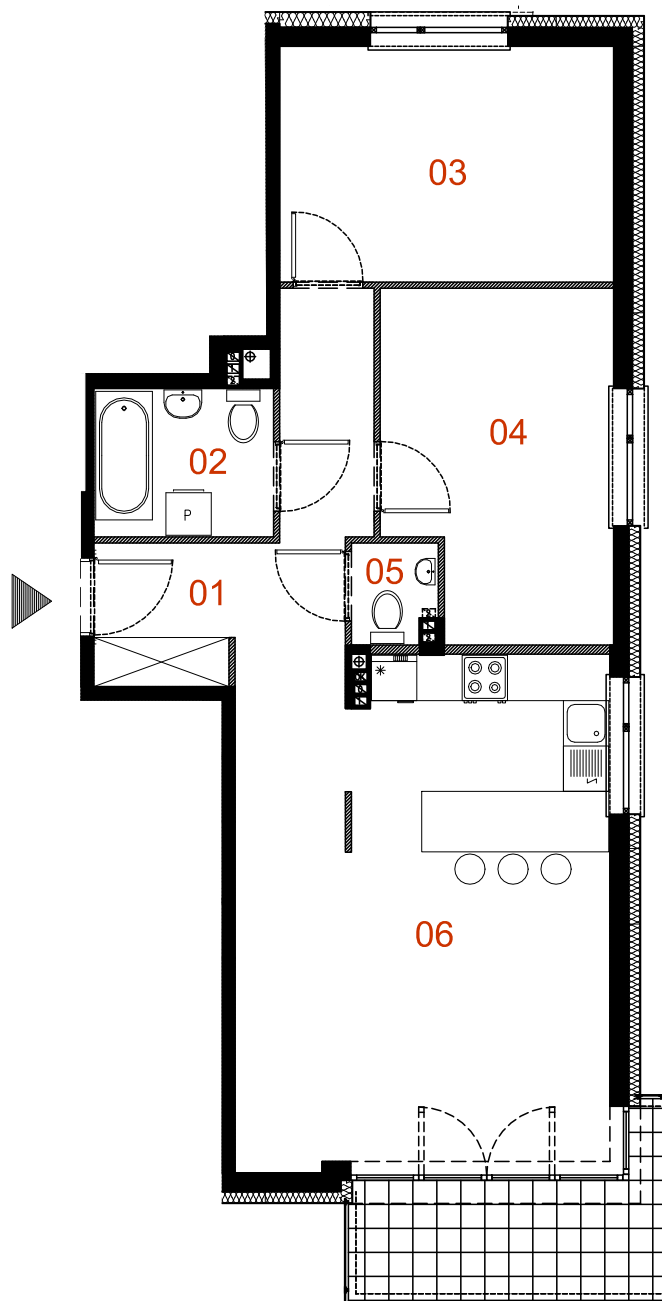

## LEGENDA:

- ŚCIANA KONSTRUKCYJNA I KOMINY
- ŚCIANA DZIAŁOWA
- OCIEPLENIE ŚCIANY
- OGRÓDEK
- TARAS



SKALA 1:100