

# "SKLEPOWA 22"


przy ulicy Sklepowej 22 w Warszawie

**Czesław Iwanicki REM-BUDEX**

ul. Wrocławska 16/58

01-493 WARSZAWA

tel. 22 638 83 39, @: rem-budex@hoga.pl

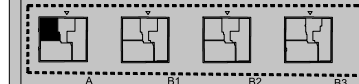


## A/M06

mieszkanie 2 pokoje z aneksem

budynek	A
nr lokalu	M06
kondygnacja	2
powierzchnia	50,49m <sup>2</sup>
balkon	7,36m <sup>2</sup>

oznaczenia pomieszczeń		
NUMER	NAZWA	POWIERZCHNIA-m <sup>2</sup>
01	PRZEDPOKÓJ	4,66
02	ŁAZIENKA	5,59
03	POKÓJ	14,72
04	SALON Z ANEKSEM	25,52
SUMA		50,49

**UWAGA!**  
Wymiary pomieszczeń podane na rysunku wg PN-ISO 9836:1997  
Możliwe są niewielkie zmiany powierzchni i wymiarów poszczególnych pomieszczeń oraz usytuowanie okien.  
Na rysunkach nie pokazano umiejscowienia i gabarytów grzejników.

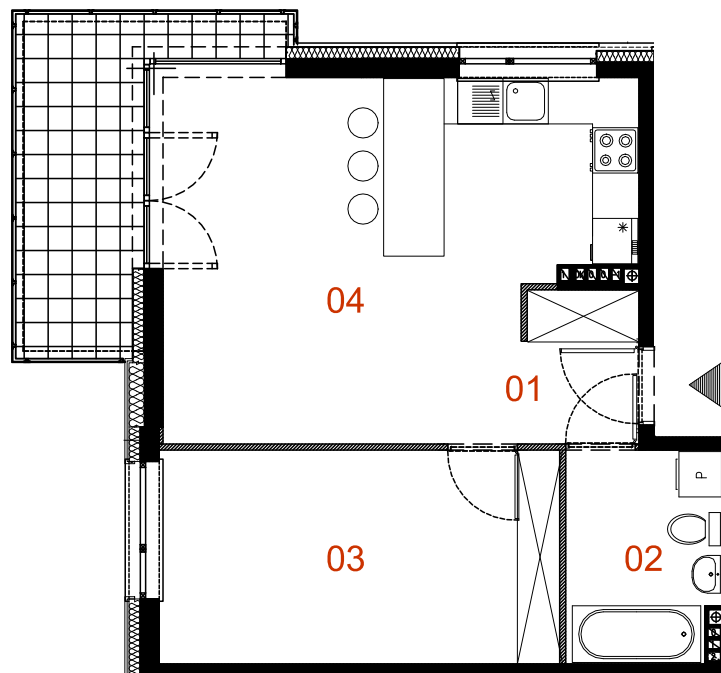

**LEGENDA:**

- ŚCIANA KONSTRUKCYJNA I KOMINY
- ŚCIANA DZIAŁOWA
- OCIEPLENIE ŚCIANY
- OGRÓDEK
- TARAS



SKALA 1:100