

**"SKLEPOWA 22"**

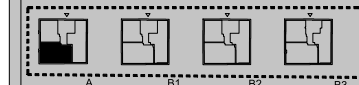
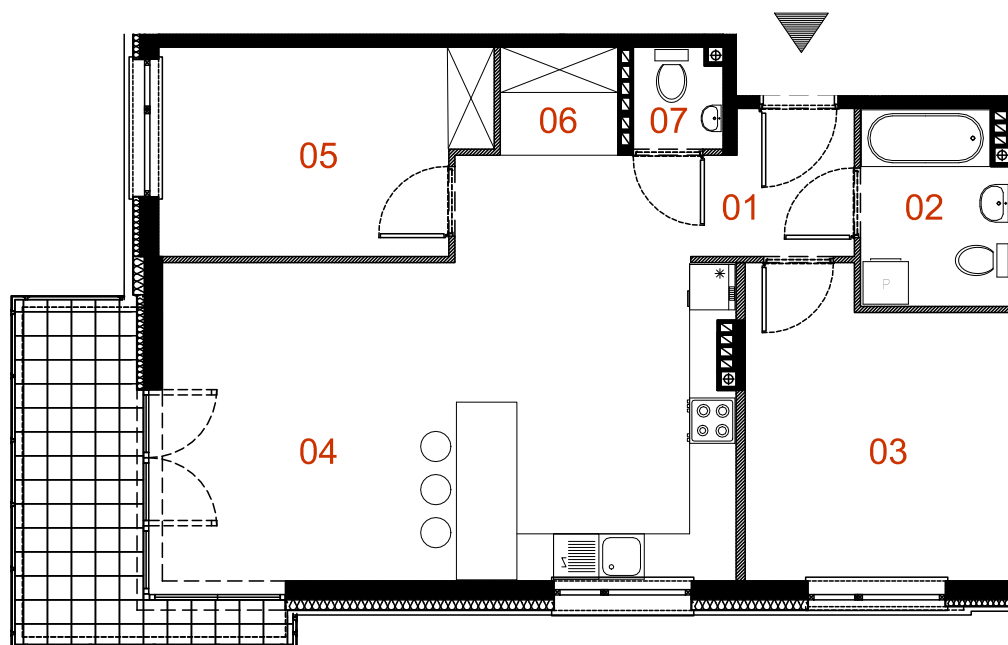
przy ulicy Skłepowej 22 w Warszawie

**Czesław Iwanicki REM-BUDEX**

ul. Wrocławska 16/58

01-493 WARSZAWA

tel. 22 638 83 39, @: rem-budex@hoga.pl

**A/M08**

mieszkanie 3 pokoje z aneksem

budynek	A
nr lokalu	M08
kondygnacja	3
powierzchnia	72,3m <sup>2</sup>
balkon	7,70m <sup>2</sup>

## oznaczenia pomieszczeń

NUMER	NAZWA	POWIERZCHNIA-M <sup>2</sup>
01	PRZEDPOKÓJ	7,96
02	ŁAZIENKA	4,84
03	POKÓJ	13,20
04	SALON Z ANEKSEM	31,57
05	POKÓJ	11,09
06	GARDEROBA	2,14
07	WC	1,50
SUMA		72,30

## UWAGA!

Wymiary pomieszczeń podane na rysunku wg PN-ISO 9836:1997.  
Możliwe są niewielkie zmiany powierzchni i wymiarów poszczególnych pomieszczeń oraz usytuowanie okien.  
Na rysunkach nie pokazano umiejscowienia i gabarytów grzejników.

## LEGENDA:

- ŚCIANA KONSTRUKCYJNA I KOMINY
- ŚCIANA DZIAŁOWA
- OCIEPLENIE ŚCIANY
- OGRÓDEK
- TARAS



SKALA 1:100