

"SKLEPOWA 22"


przy ulicy Skłepowej 22 w Warszawie

Czesław Iwanicki REM-BUDEX

ul. Wrocławska 16/58

01-493 WARSZAWA

tel. 22 638 83 39, @: rem-budex@hoga.pl

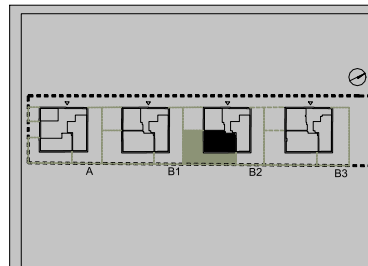

B2/M02

mieszkanie 3 pokoje z aneksem


budynek	B2
nr lokalu	02
kondygnacja	PARTER
powierzchnia	71,93m ²
ogródek+ taras	134,20m ²

oznaczenia pomieszczeń

NUMER	NAZWA	POWIERZCHNIA-m ²
01	PRZEDPOKÓJ	7,48
02	ŁAZIENKA	4,92
03	POKÓJ	14,94
04	SALON Z ANEKSEM	29,81
05	POKÓJ	11,00
06	GARDEROBA	2,20
07	WC	1,57
SUMA		71,93

UWAGA!

Wymiary pomieszczeń podane na rysunku wg PN-ISO 9836:1997
Możliwe są niewielkie zmiany powierzchni i wymiarów poszczególnych pomieszczeń oraz usytuowanie okien.
Na rysunkach nie pokazano umiejscowienia i gabarytów grzejników.

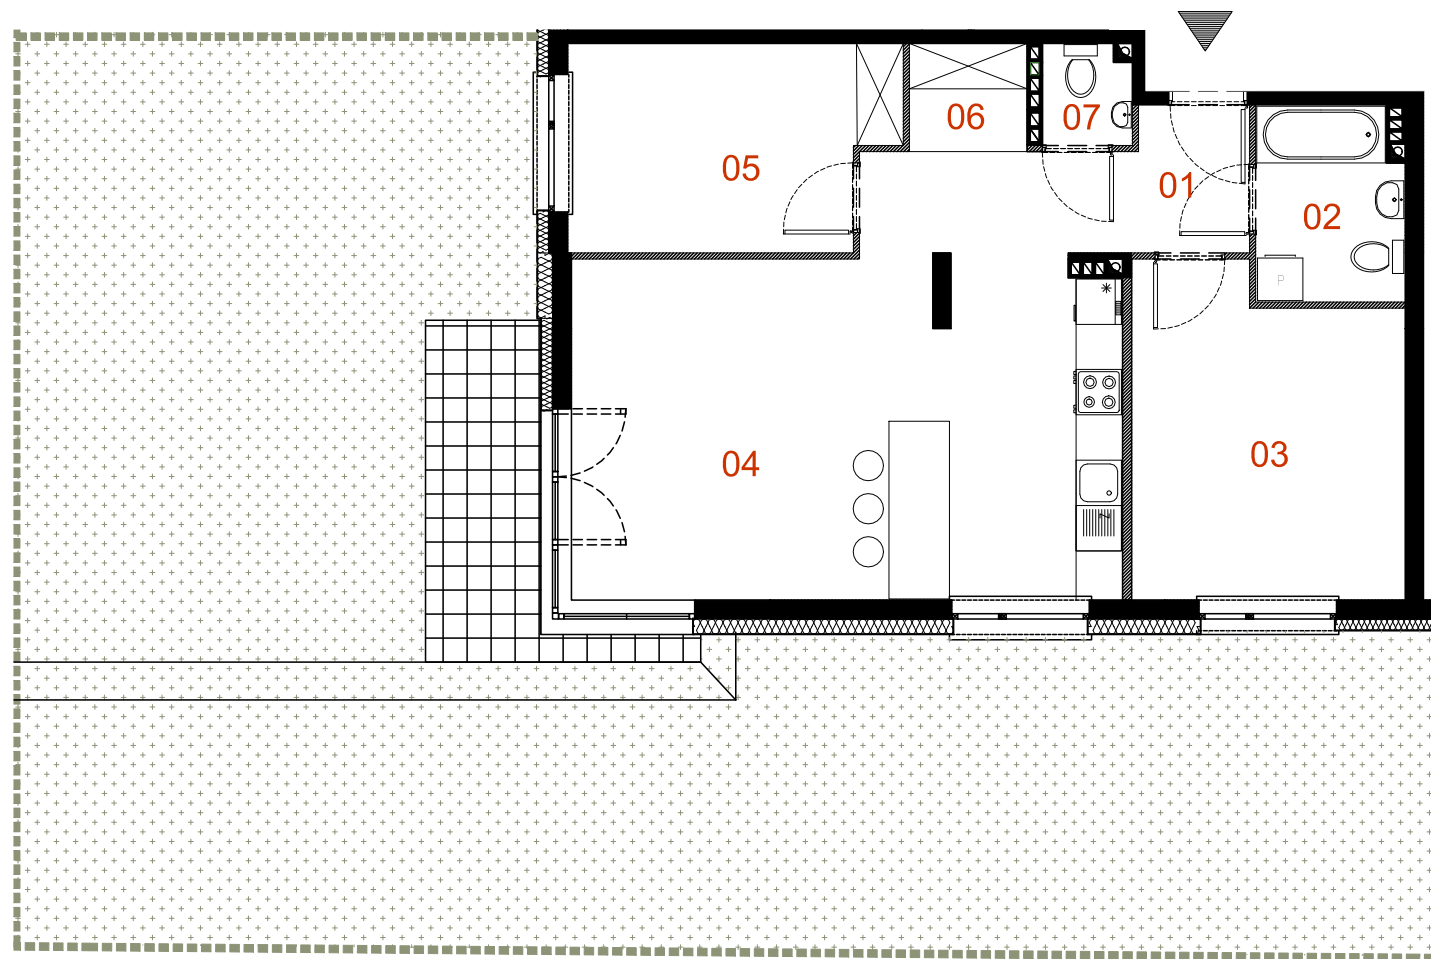

LEGENDA:

- ŚCIANA KONSTRUKCYJNA I KOMINY
- ŚCIANA DZIAŁOWA
- OCIEPLENIE ŚCIANY
- OGRÓDEK
- TARAS



SKALA 1:100