

# "SKLEPOWA 22"


przy ulicy Sklepowej 22 w Warszawie

**Czesław Iwanicki REM-BUDEX**

ul. Wrocławska 16/58

01-493 WARSZAWA

tel. 22 638 83 39, @: rem-budex@hoga.pl

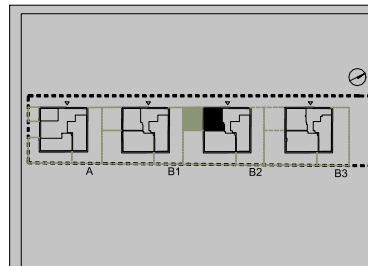

## B2/M03

mieszkanie 2 pokoje z aneksem


budynek	B2
nr lokalu	03
kondygnacja	PARTER
powierzchnia	49m <sup>2</sup>
ogródek+ taras	49,00m <sup>2</sup>

### oznaczenia pomieszczeń

NUMER	NAZWA	POWIERZCHNIA-m <sup>2</sup>
01	PRZEDPOKÓJ	4,27
02	ŁAZIENKA	4,85
03	POKÓJ	14,56
04	SALON Z ANEKSEM	25,32
SUMA		49,00

### UWAGA!

Wymiary pomieszczeń podane na rysunku wg PN-ISO 9836:1997  
Możliwe są niewielkie zmiany powierzchni i wymiarów poszczególnych pomieszczeń oraz usytuowanie okien.  
Na rysunkach nie pokazano umiejscowienia i gabarytów grzejników.

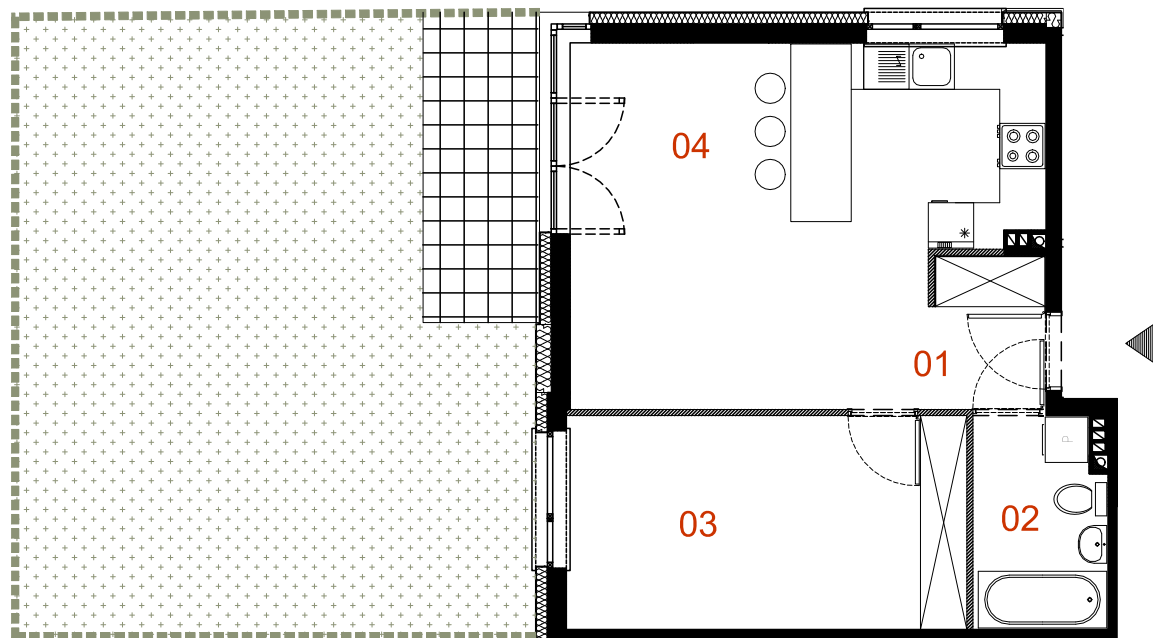

### LEGENDA:

- ŚCIANA KONSTRUKCYJNA I KOMINY
- ŚCIANA DZIAŁOWA
- OCIEPLENIE ŚCIANY
- OGRÓDEK
- TARAS



SKALA 1:100