

"SKLEPOWA 22"


przy ulicy Sklepowej 22 w Warszawie

Czesław Iwanicki REM-BUDEX

ul. Wrocławska 16/58

01-493 WARSZAWA

tel. 22 638 83 39, @: rem-budex@hoga.pl

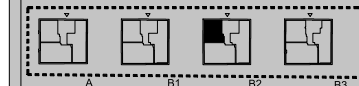


B2/M06

mieszkanie 2 pokoje z aneksem

| | |
|--------------|---------------------|
| budynek | B2 |
| nr lokalu | M06 |
| kondygnacja | 2 |
| powierzchnia | 48,87m ² |
| balkon | 7,98m ² |

| oznaczenia pomieszczeń | | |
|------------------------|-----------------|-----------------------------|
| NUMER | NAZWA | POWIERZCHNIA-m ² |
| 01 | PRZEDPOKÓJ | 4,36 |
| 02 | ŁAZIENKA | 4,76 |
| 03 | POKÓJ | 14,62 |
| 04 | SALON Z ANEKSEM | 25,13 |
| SUMA | | 48,87 |

UWAGA!
Wymiary pomieszczeń podane na rysunku wg PN-ISO 9836:1997.
Możliwe są niewielkie zmiany powierzchni i wymiarów poszczególnych pomieszczeń oraz usytuowanie okien. Na rysunkach nie pokazano umiejscowienia i gabarytów grzejników.

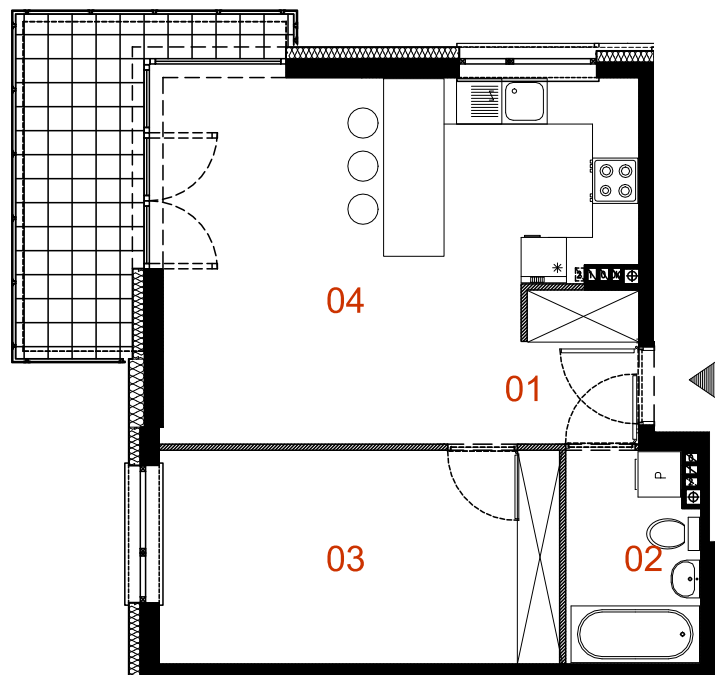

LEGENDA:

- ŚCIANA KONSTRUKCYJNA I KOMINY
- ŚCIANA DZIAŁOWA
- OCIEPLENIE ŚCIANY
- OGRÓDEK
- TARAS



SKALA 1:100