

**"SKLEPOWA 22"**

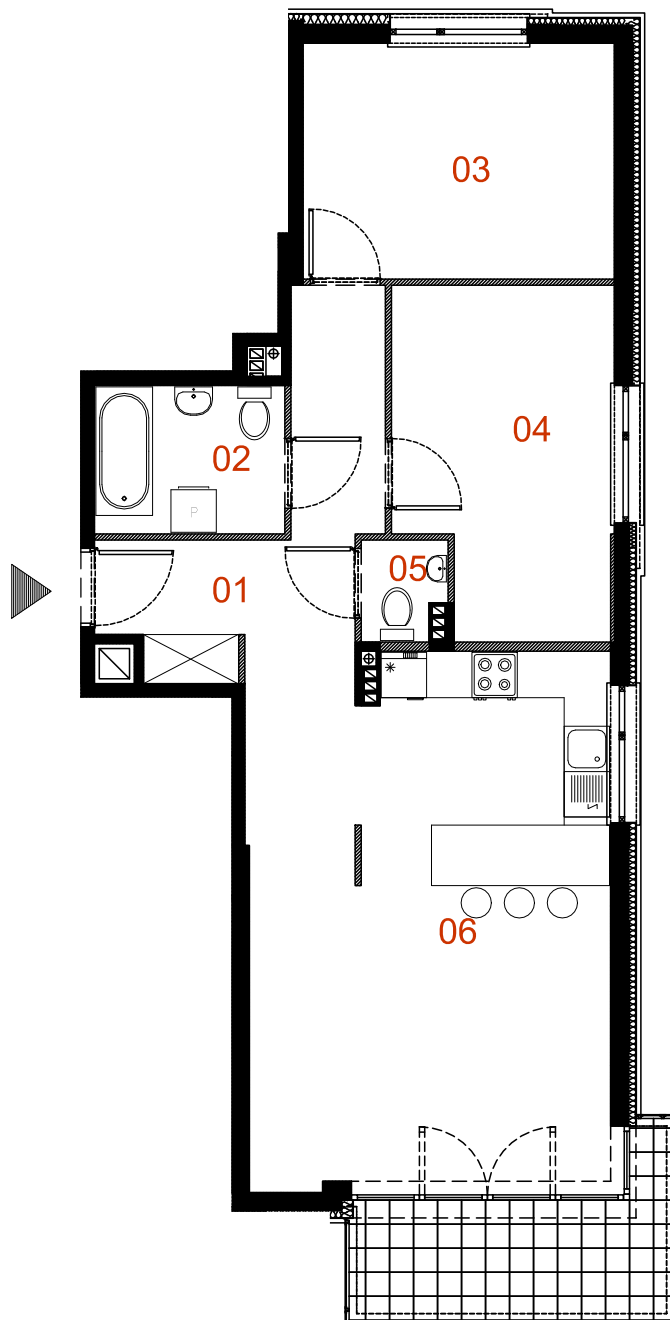
przy ulicy Sklepowej 22 w Warszawie

**Czesław Iwanicki REM-BUDEX**





 
ul. Wrocławska 16/58

01-493 WARSZAWA

tel. 22 638 83 39, @: rem-budex@hoga.pl

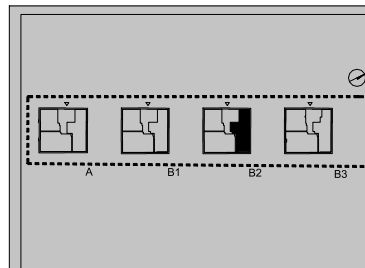


## LEGENDA:

-  - ŚCIANA KONSTRUKCYJNA I KOMINY
-  - ŚCIANA DZIAŁOWA
-  - OCIEPLENIE ŚCIANY
-  - OGRÓDEK
-  - TARAS



SKALA 1:100

**B2/M07**

mieszkanie 3 pokoje z aneksem

budynek	B2
nr lokalu	M07
kondygnacja	3
powierzchnia	73,65m <sup>2</sup>
balkon	5,98m <sup>2</sup>

## oznaczenia pomieszczeń

NUMER	NAZWA	POWIERZCHNIA-m <sup>2</sup>
01	PRZEDPOKÓJ	10,87
02	ŁAZIENKA	4,80
03	POKÓJ	12,59
04	POKÓJ	13,59
05	WC	0,00
06	SALON Z ANEKSEM	31,80
SUMA		73,65

## UWAGA!

Wymiary pomieszczeń podane na rysunku wg PN-ISO 9836:1997. Możliwe są niewielkie zmiany powierzchni i wymiarów poszczególnych pomieszczeń oraz usytuowanie okien. Na rysunkach nie pokazano umiejscowienia i gabarytów grzejników.