

"SKLEPOWA 22"


przy ulicy Skłepowej 22 w Warszawie

Czesław Iwanicki REM-BUDEX

ul. Wrocławska 16/58

01-493 WARSZAWA

tel. 22 638 83 39, @: rem-budex@hoga.pl

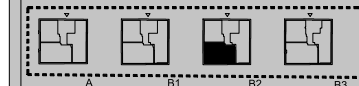**B2/M08**

mieszkanie 3 pokoje z aneksem


budynek	B2
nr lokalu	M08
kondygnacja	3
powierzchnia	72,97m ²
balkon	7,69m ²

oznaczenia pomieszczeń

NUMER	NAZWA	POWIERZCHNIA-m ²
01	PRZEDPOKÓJ	7,34
02	ŁAZIENKA	4,76
03	POKÓJ	14,96
04	SALON Z ANEKSEM	31,22
05	POKÓJ	10,98
06	GARDEROBA	2,19
07	WC	1,52
SUMA		72,97

UWAGA!

Wymiary pomieszczeń podane na rysunku wg PN-ISO 9836:1997. Możliwe są niewielkie zmiany powierzchni i wymiarów poszczególnych pomieszczeń oraz usytuowanie okien. Na rysunkach nie pokazano umiejscowienia i gabarytów grzejników.

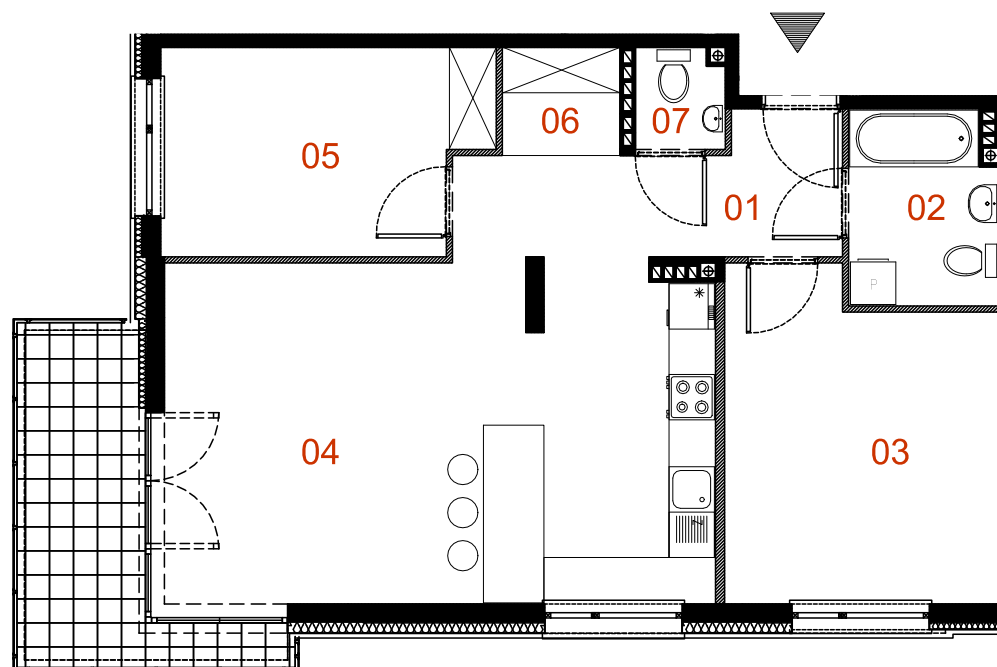

LEGENDA:

- ŚCIANA KONSTRUKCYJNA I KOMINY
- ŚCIANA DZIAŁOWA
- OCIEPLENIE ŚCIANY
- OGRÓDEK
- TARAS



SKALA 1:100