

"SKLEPOWA 22"


przy ulicy Sklepowej 22 w Warszawie

Czesław Iwanicki REM-BUDEX

ul. Wrocławska 16/58

01-493 WARSZAWA

tel. 22 638 83 39, @: rem-budex@hoga.pl

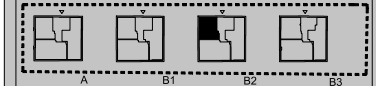


B2/M09

mieszkanie 2 pokoje z aneksem

budynek	B2
nr lokalu	M09
kondygnacja	3
powierzchnia	48,86m ²
balkon	7,41m ²

oznaczenia pomieszczeń		
NUMER	NAZWA	POWIERZCHNIA-m ²
01	PRZEDPOKÓJ	4,33
02	ŁAZIENKA	4,75
03	POKÓJ	14,62
04	SALON Z ANEKSEM	25,16
SUMA		48,86

UWAGA!
Wymiary pomieszczeń podane na rysunku wg PN-ISO 9836:1997
Możliwe są niewielkie zmiany powierzchni i wymiarów poszczególnych pomieszczeń oraz usytuowanie okien. Na rysunkach nie pokazano umiejscowienia i gabarytów grzejników.

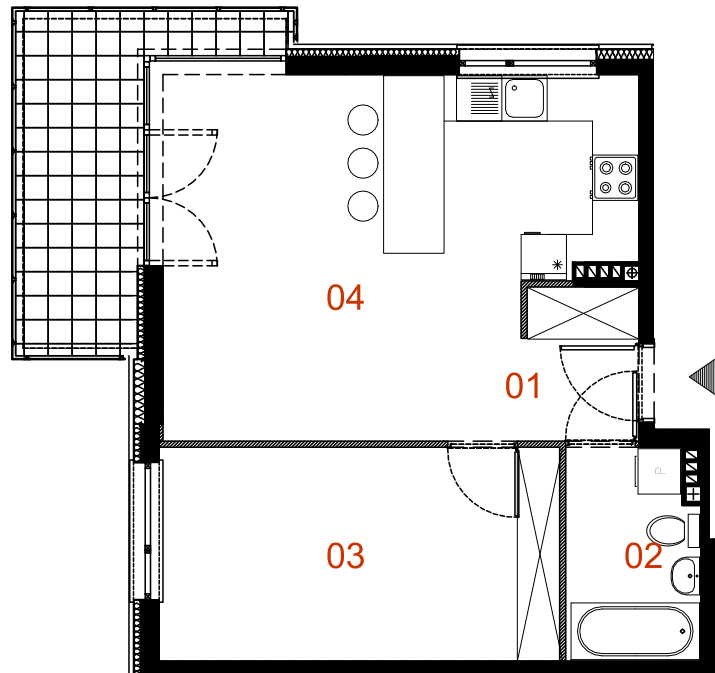

LEGENDA:

- ŚCIANA KONSTRUKCYJNA I KOMINY
- ŚCIANA DZIAŁOWA
- OCIEPLENIE ŚCIANY
- OGRÓDEK
- TARAS



SKALA 1:100