

"SKLEPOWA 22"


przy ulicy Sklepowej 22 w Warszawie

Czesław Iwanicki REM-BUDEX

ul. Wrocławska 16/58

01-493 WARSZAWA

tel. 22 638 83 39, @: rem-budex@hoga.pl

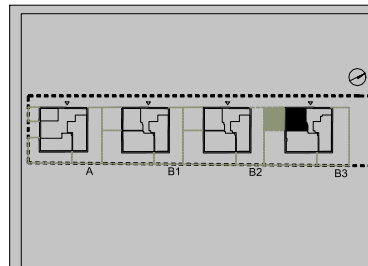

B3/M03

mieszkanie 2 pokoje z aneksem


budynek	B3
nr lokalu	03
kondygnacja	PARTER
powierzchnia	54,85m ²
ogródek+ taras	56,89m ²

oznaczenia pomieszczeń

NUMER	NAZWA	POWIERZCHNIA-m ²
01	PRZEDPOKÓJ	4,93
02	ŁAZIENKA	4,88
03	POKÓJ	15,99
04	SALON Z ANEKSEM	29,05
SUMA		54,85

UWAGA!

Wymiary pomieszczeń podane na rysunku wg PN-ISO 9836:1997
Możliwe są niewielkie zmiany powierzchni i wymiarów poszczególnych pomieszczeń oraz usytuowanie okien.
Na rysunkach nie pokazano umiejscowienia i gabarytów grzejników.

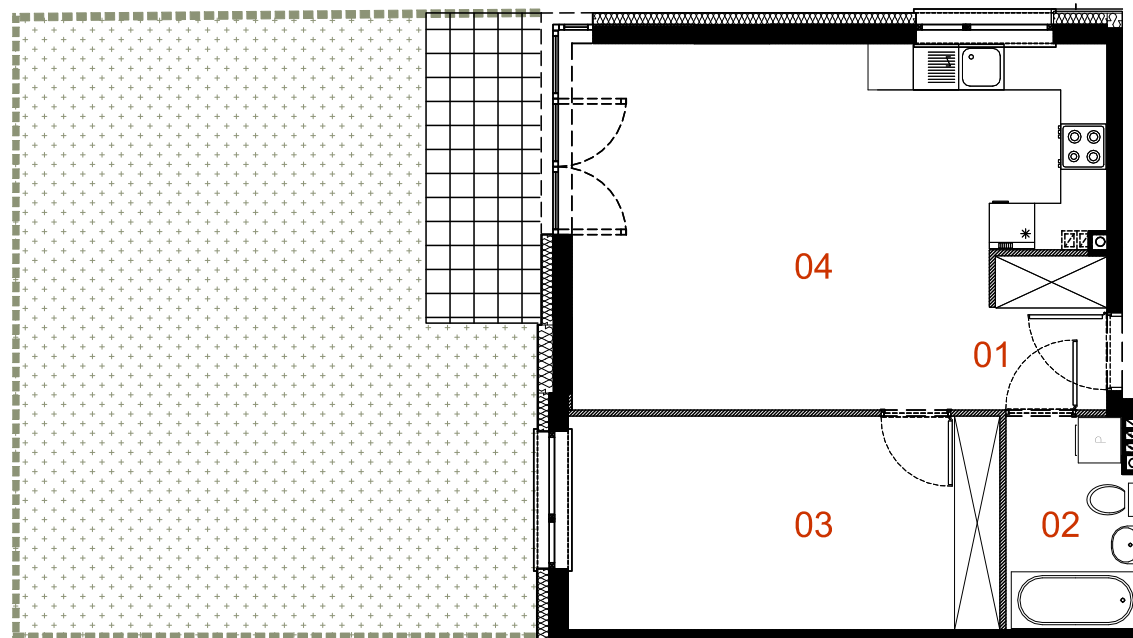

LEGENDA:

- ŚCIANA KONSTRUKCYJNA I KOMINY
- ŚCIANA DZIAŁOWA
- OCIEPLENIE ŚCIANY
- OGRÓDEK
- TARAS



SKALA 1:100