

"SKLEPOWA 22"


przy ulicy Sklepowej 22 w Warszawie

Czesław Iwanicki REM-BUDEX

ul. Wrocławska 16/58

01-493 WARSZAWA

tel. 22 638 83 39, @: rem-budex@hoga.pl

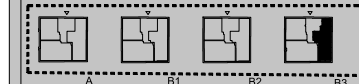**B3/M04**

mieszkanie 3 pokoje z aneksem


budynek	B3
nr lokalu	M04
kondygnacja	2
powierzchnia	68,38m ²
balkon	6,44m ²

oznaczenia pomieszczeń

NUMER	NAZWA	POWIERZCHNIA-m ²
01	PRZEDPOKÓJ	8,91
02	ŁAZIENKA	4,60
03	POKÓJ	11,46
04	POKÓJ	12,89
05	SALON Z ANEKSEM	30,52
SUMA		68,38

UWAGA!

Wymiary pomieszczeń podane na rysunku wg PN-ISO 9836:1997. Możliwe są niewielkie zmiany powierzchni i wymiarów poszczególnych pomieszczeń oraz usytuowanie okien. Na rysunkach nie pokazano umiejscowienia i gabarytów grzejników.

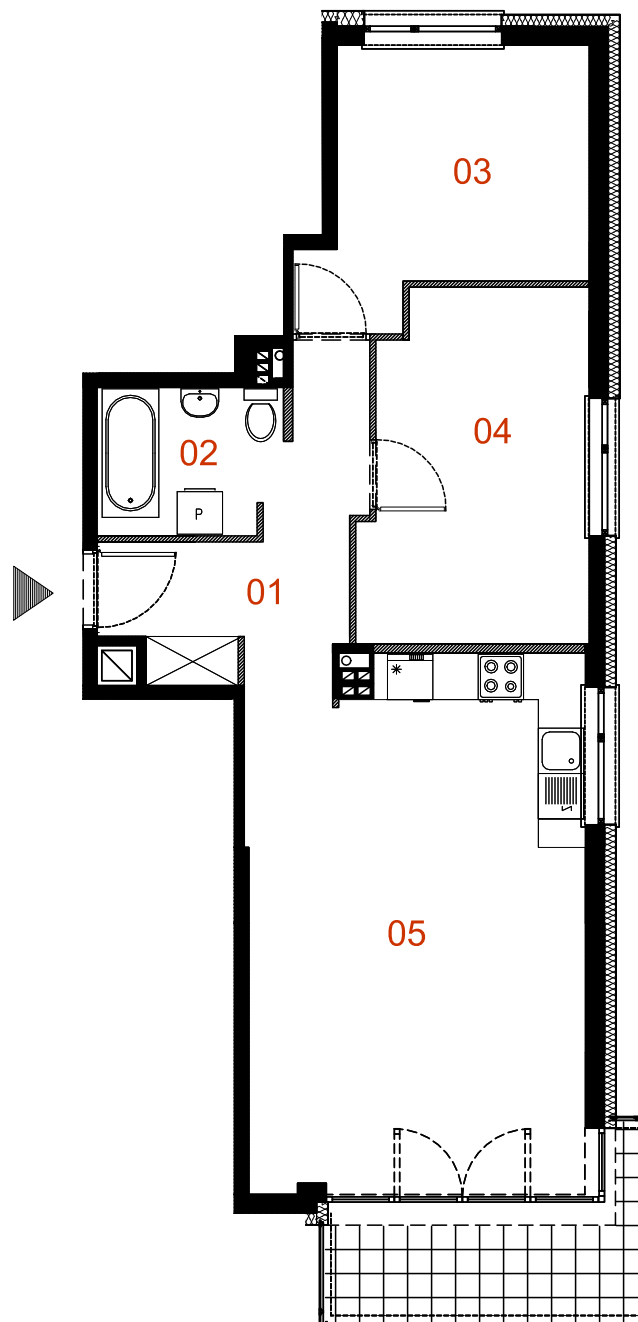

LEGENDA:

- ŚCIANA KONSTRUKCYJNA I KOMINY
- ŚCIANA DZIAŁOWA
- OCIEPLENIE ŚCIANY
- OGRÓDEK
- TARAS



SKALA 1:100