

"SKLEPOWA 22"

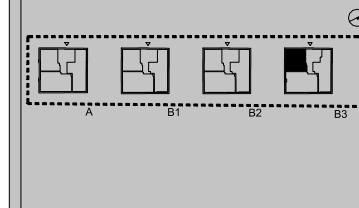
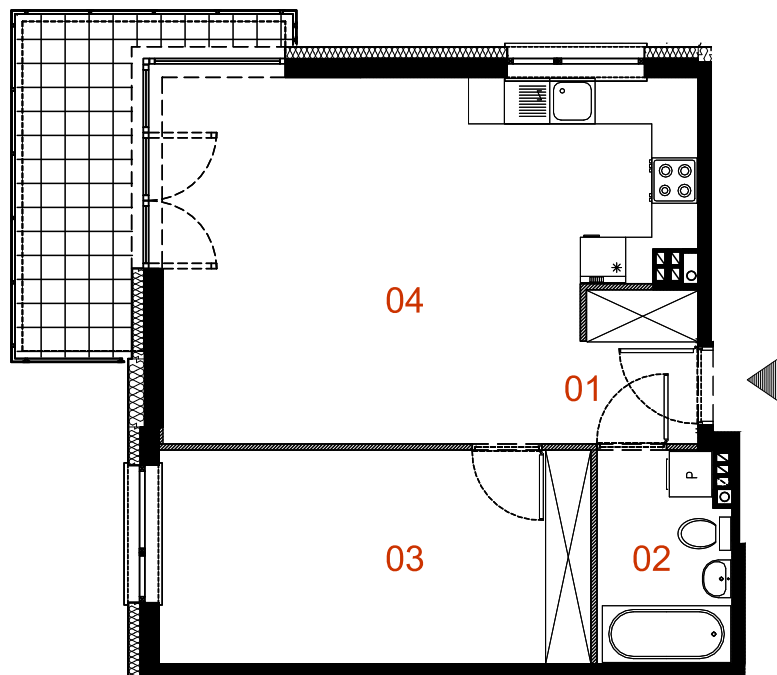
przy ulicy Sklepowej 22 w Warszawie

Czesław Iwanicki REM-BUDEX

ul. Wrocławska 16/58

01-493 WARSZAWA

tel. 22 638 83 39, @: rem-budex@hoga.pl

**B3/M06**

mieszkanie 2 pokoje z aneksem

budynek	B3
nr lokalu	M06
kondygnacja	2
powierzchnia	54,48m ²
balkon	7,61m ²

oznaczenia pomieszczeń

NUMER	NAZWA	POWIERZCHNIA-m ²
01	PRZEDPOKÓJ	5,04
02	ŁAZIENKA	4,82
03	POKÓJ	15,79
04	SALON Z ANEKSEM	28,83
SUMA		54,48

UWAGA!

Wymiary pomieszczeń podane na rysunku wg PN-ISO 9836:1997.
Możliwe są niewielkie zmiany powierzchni i wymiarów poszczególnych pomieszczeń oraz usytuowanie okien.
Na rysunkach nie pokazano umiejscowienia i gabarytów grzejników.

LEGENDA:

- ŚCIANA KONSTRUKCYJNA I KOMINY
- ŚCIANA DZIAŁOWA
- OCIEPLENIE ŚCIANY
- OGRÓDEK
- TARAS



SKALA 1:100