

**"SKLEPOWA 22"**

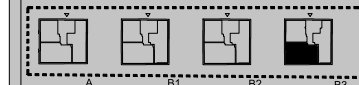
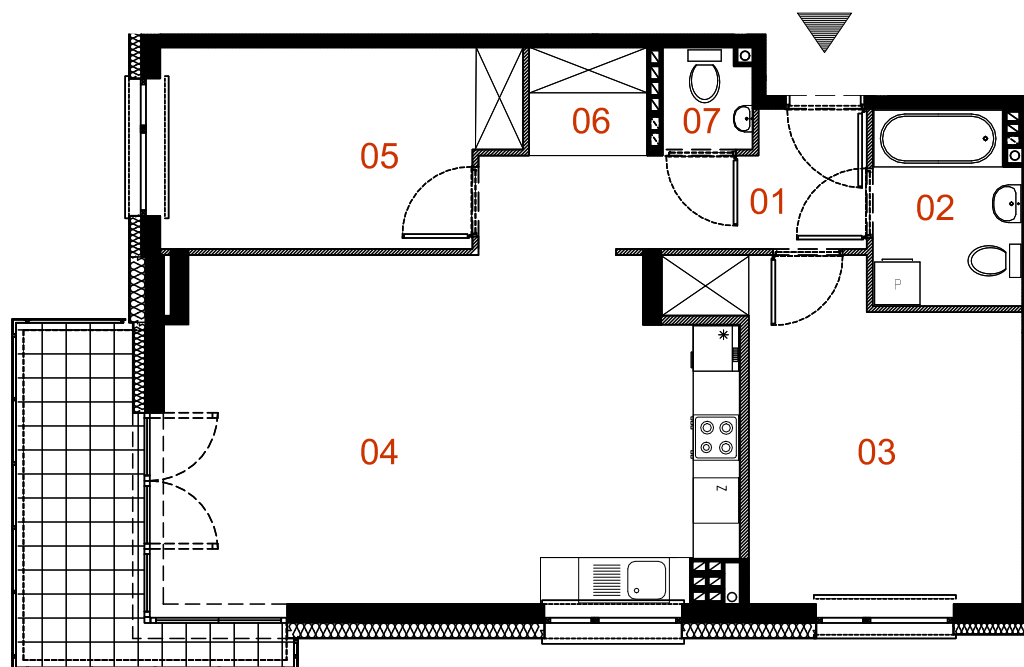
przy ulicy Skłepowej 22 w Warszawie

**Czesław Iwanicki REM-BUDEX**

ul. Wrocławska 16/58

01-493 WARSZAWA

tel. 22 638 83 39, @: rem-budex@hoga.pl

**B3/M08**

mieszkanie 3 pokoje z aneksem

budynek	B3
nr lokalu	M08
kondygnacja	3
powierzchnia	76,46m <sup>2</sup>
balkon	7,69m <sup>2</sup>

## oznaczenia pomieszczeń

NUMER	NAZWA	POWIERZCHNIA-M <sup>2</sup>
01	PRZEDPOKÓJ	7,16
02	ŁAZIENKA	4,88
03	POKÓJ	15,90
04	SALON Z ANEKSEM	33,77
05	POKÓJ	11,41
06	GARDEROBA	2,00
07	WC	1,34
SUMA		76,46

## UWAGA!

Wymiary pomieszczeń podane na rysunku wg PN-ISO 9836:1997. Możliwe są niewielkie zmiany powierzchni i wymiarów poszczególnych pomieszczeń oraz usytuowanie okien. Na rysunkach nie pokazano umiejscowienia i gabarytów grzejników.

## LEGENDA:

- ŚCIANA KONSTRUKCYJNA I KOMINY
- ŚCIANA DZIAŁOWA
- OCIEPLENIE ŚCIANY
- OGRÓDEK
- TARAS



SKALA 1:100