

**"SKLEPOWA 22"**

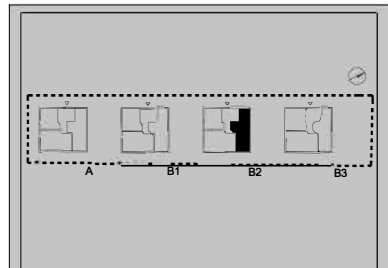
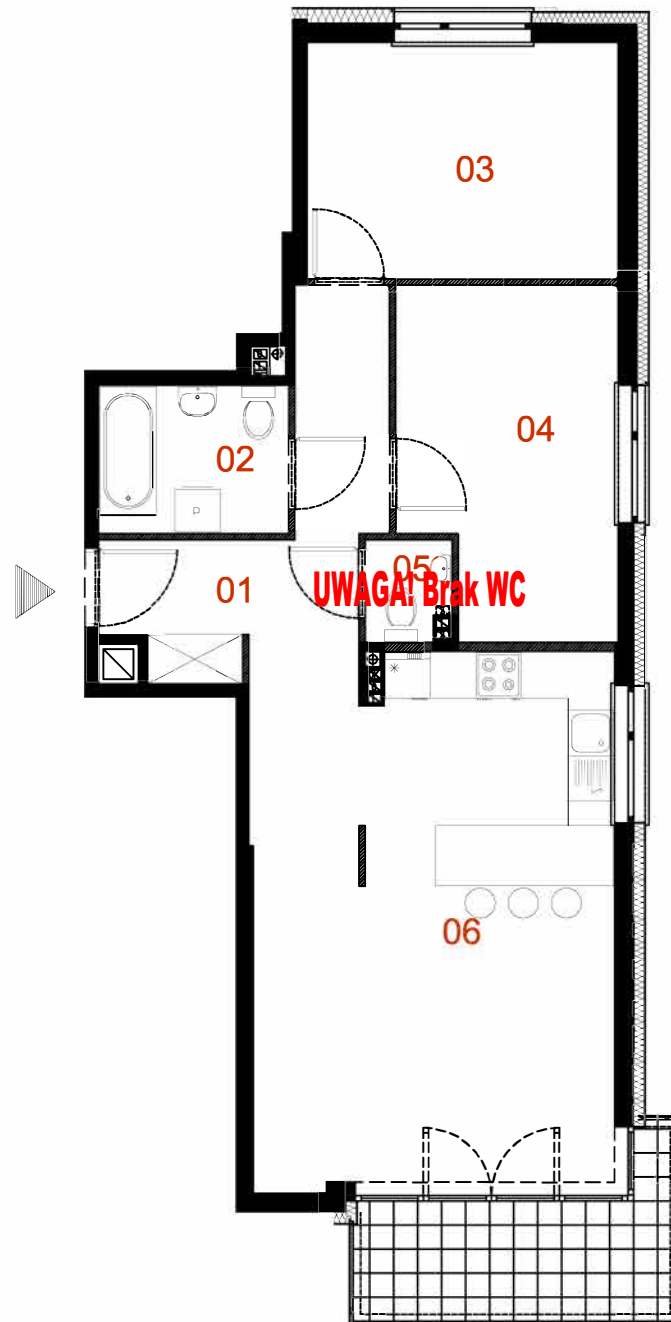
przy ulicy Sklepowej 22 w Warszawie

**Czesław Iwanicki REM-BUDEX**

ul. Wrocławska 16/58

01-493 WARSZAWA

tel. 22 638 83 39, @: rem-budex@hoga.pl

**B2/M04**

mieszkanie 3 pokoje z aneksem

budynek	B2
nr lokalu	M04
kondygnacja	2
powierzchnia	73,89m <sup>2</sup>
balkon	5,92m <sup>2</sup>

## oznaczenia pomieszczeń

NUMER	NAZWA	POWIERZCHNIA-m <sup>2</sup>
01	PRZEDPOKÓJ	10,98
02	ŁAZIENKA	4,84
03	POKÓJ	12,63
04	POKÓJ	13,68
		0,00
06	SALON Z ANEKSEM	31,76
SUMA		73,89

**UWAGA!**  
Wymiary pomieszczeń podane na rysunku wg PN-ISO 9836:1997  
Możliwe są niewielkie zmiany powierzchni i wymiarów poszczególnych pomieszczeń oraz usytuowanie okien. Na rysunkach nie pokazano umiejscowienia i gabarytów grzejników.

## LEGENDA:

- ŚCIANA KONSTRUKCYJNA I KOMINY
- ŚCIANA DZIAŁOWA
- OCIEPLENIE ŚCIANY
- OGRÓDEK
- TARAS



SKALA 1:100